
5.57 m

5.37 m

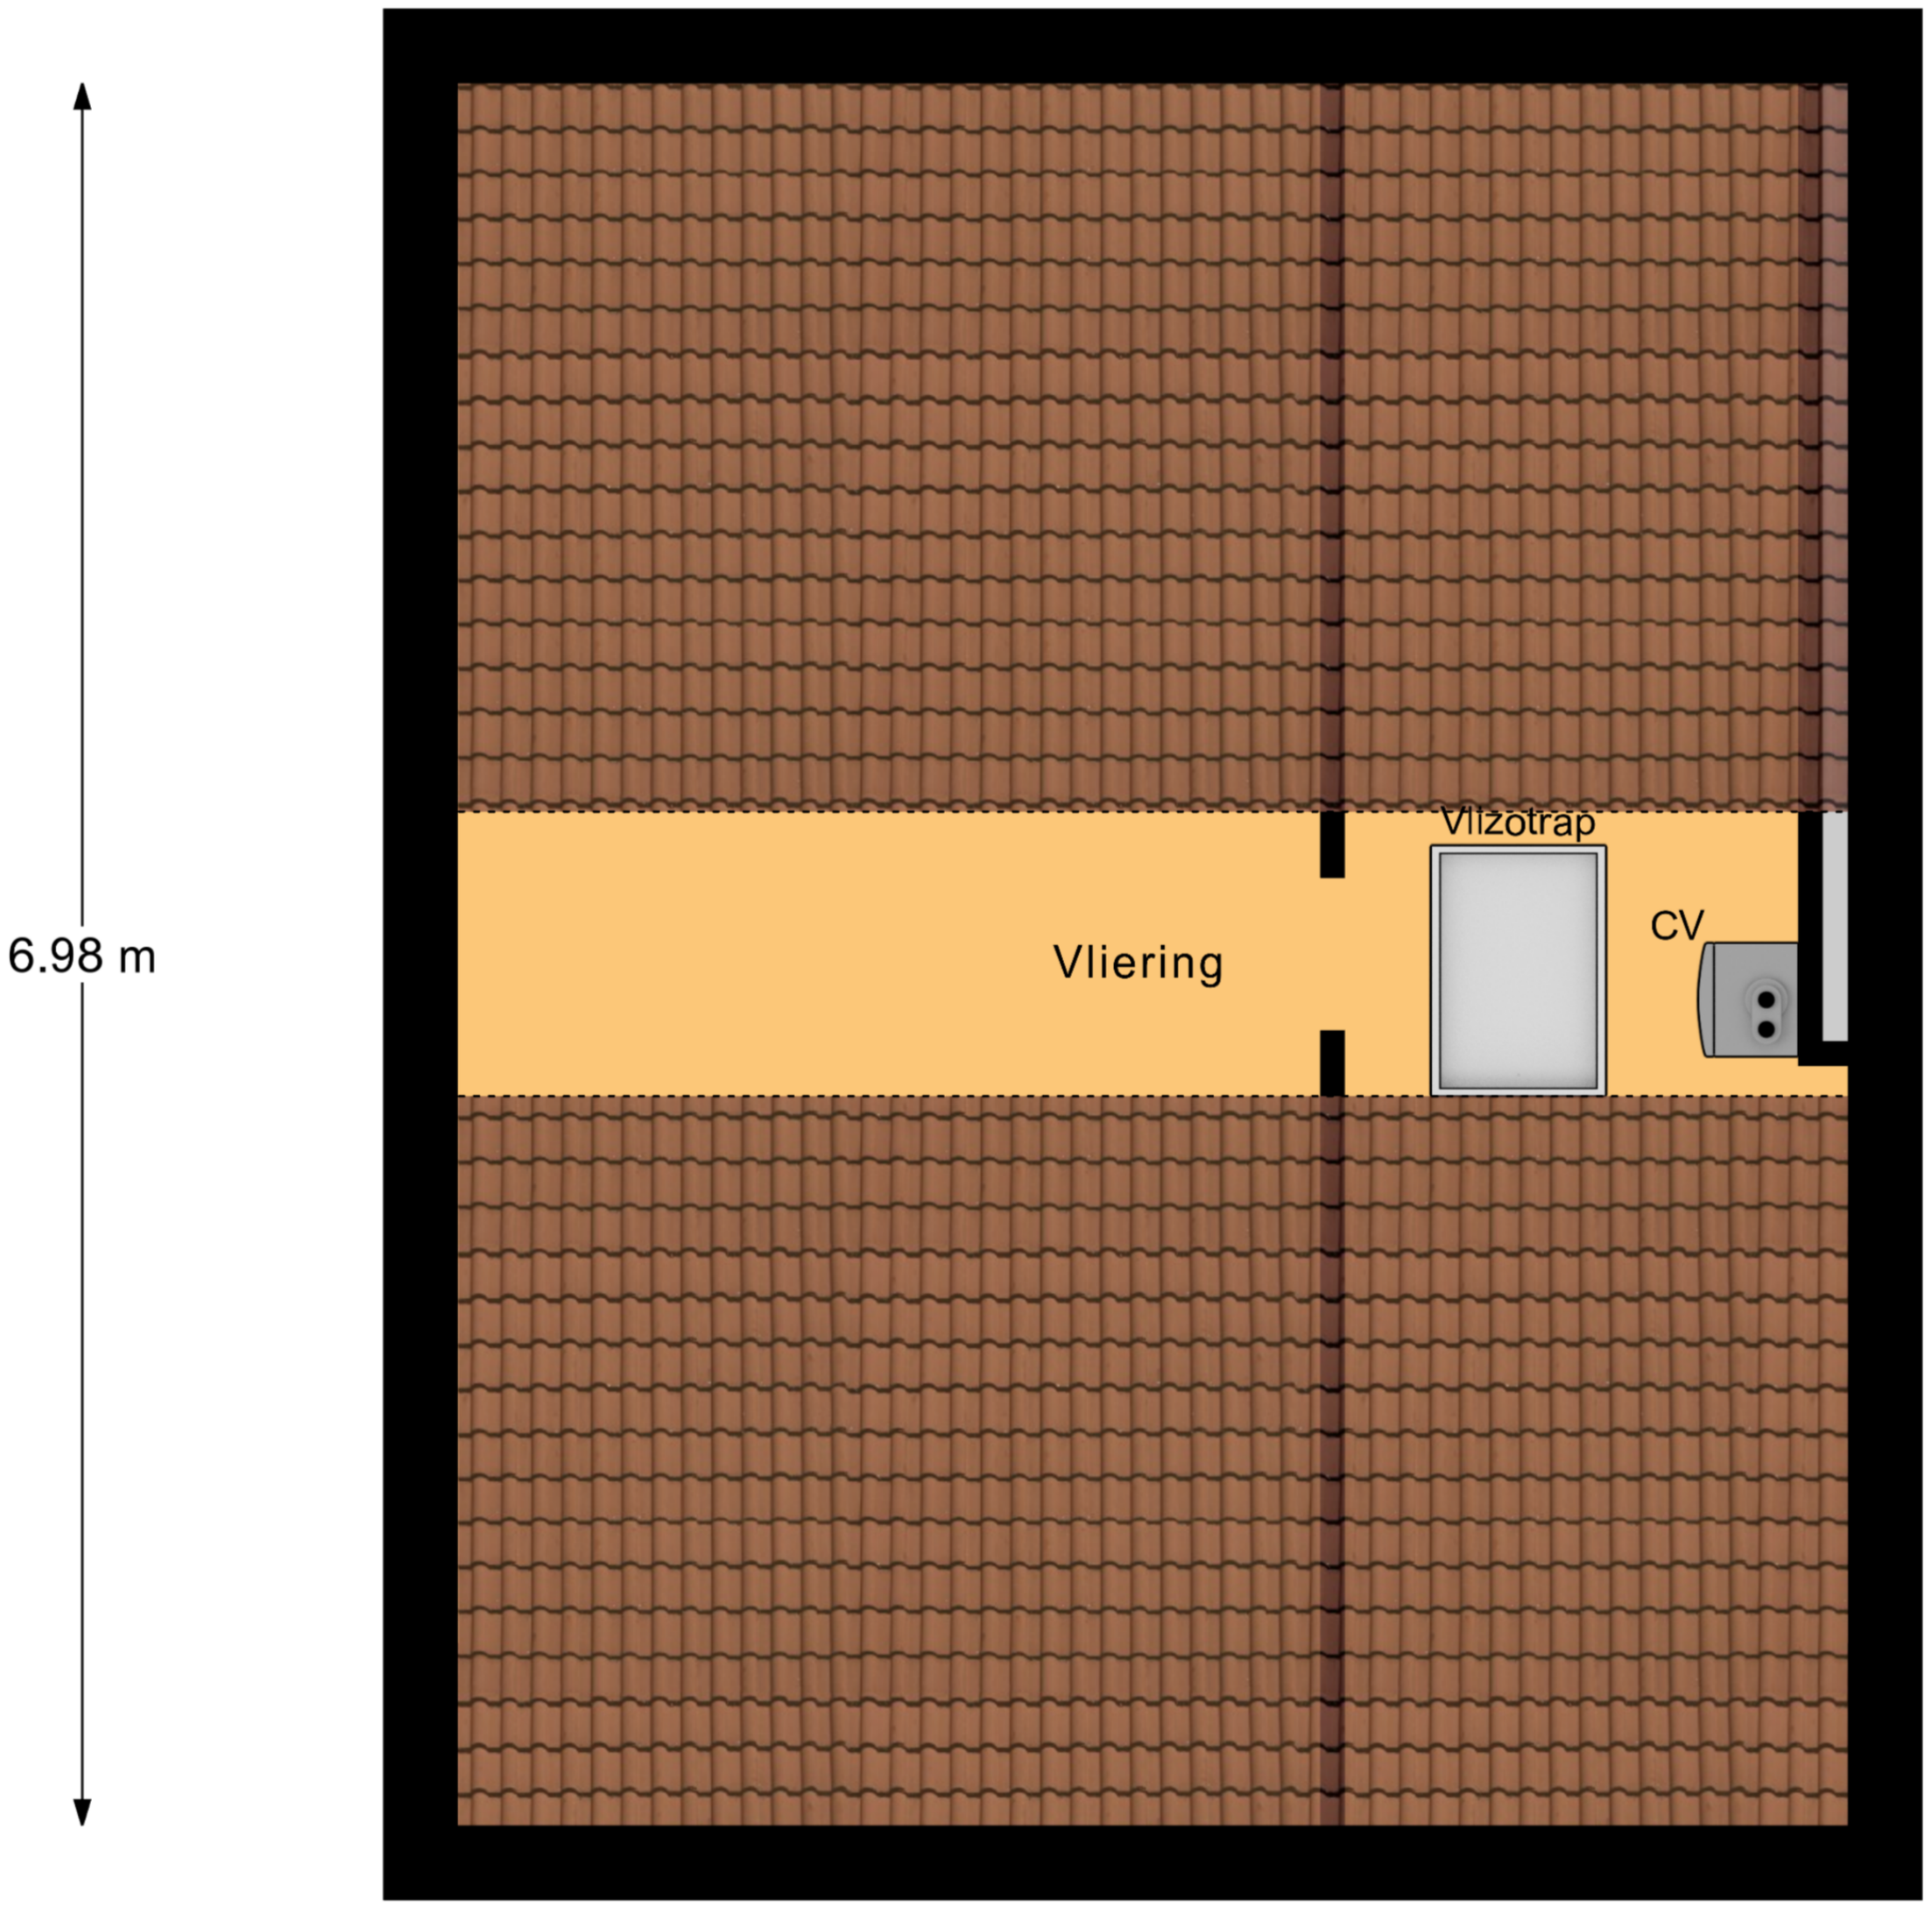

3.45 m

2.02 m

Vliering